


# DETAIL SOLATUBE 160 DS – 250mm

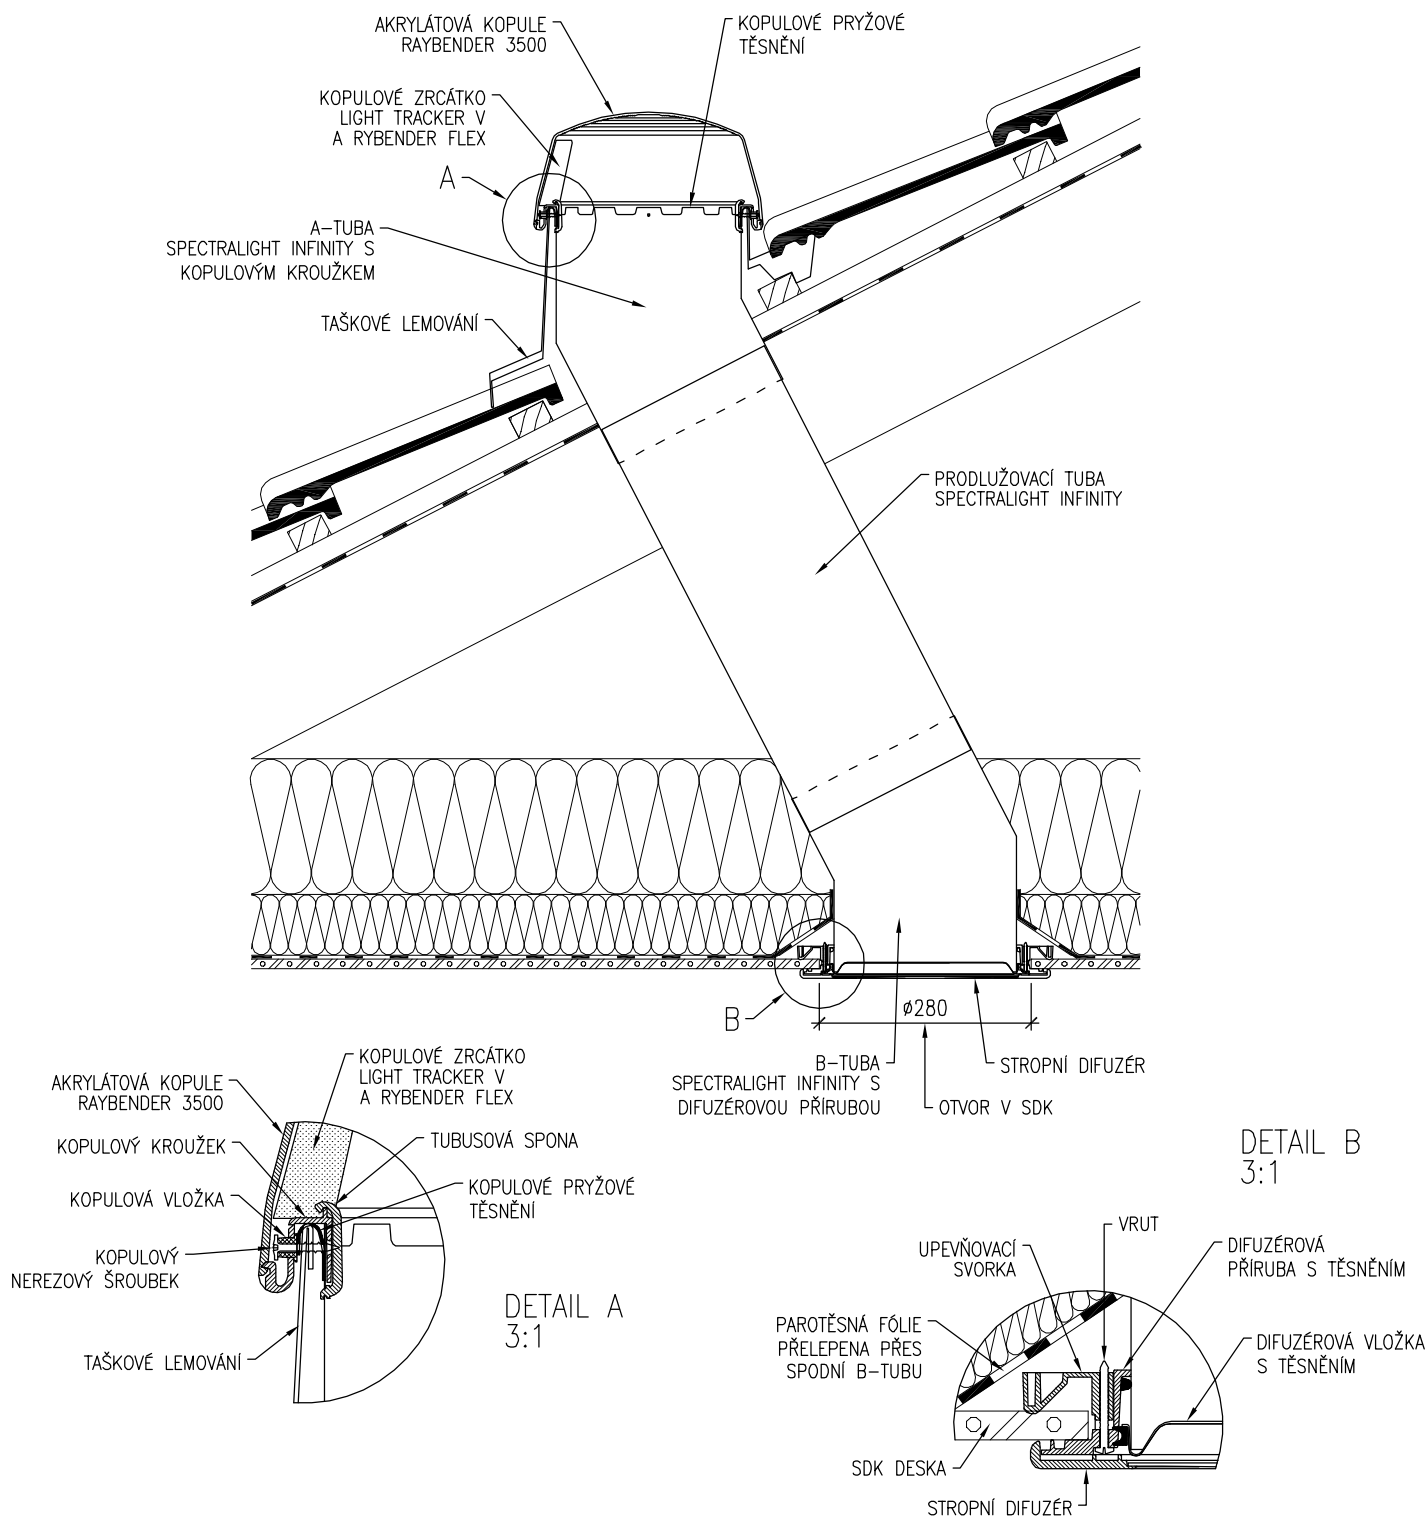

## STAVEBNÍ PŘIPRAVENOST

PROVEDENA STŘEŠNÍ KRYTINA (LEMOVÁNÍ NAHRAZUJE 1 TAŠKU).

V INTERIÉRU PROVEDEN SDK PODHLED. V POZICI SVĚTLOVODU NEPOVEDE ŽÁDNÝ RAST NEBO JINÁ PŘEKÁŽKA BRÁNÍCÍ VEDENÍ SVĚTLOVODU. ZAJIŠTĚN PŘÍSTUP DO PŮDNÍHO MEZIPROSTORU.