
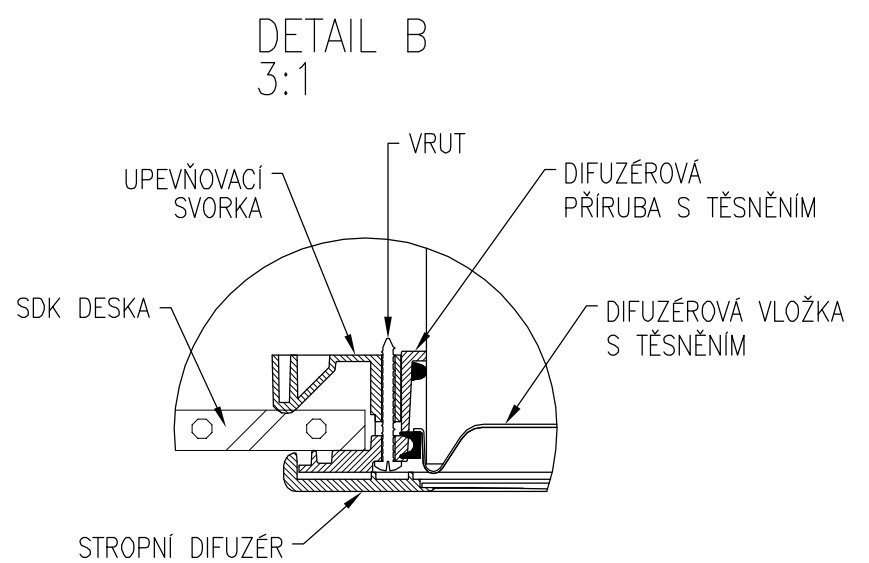
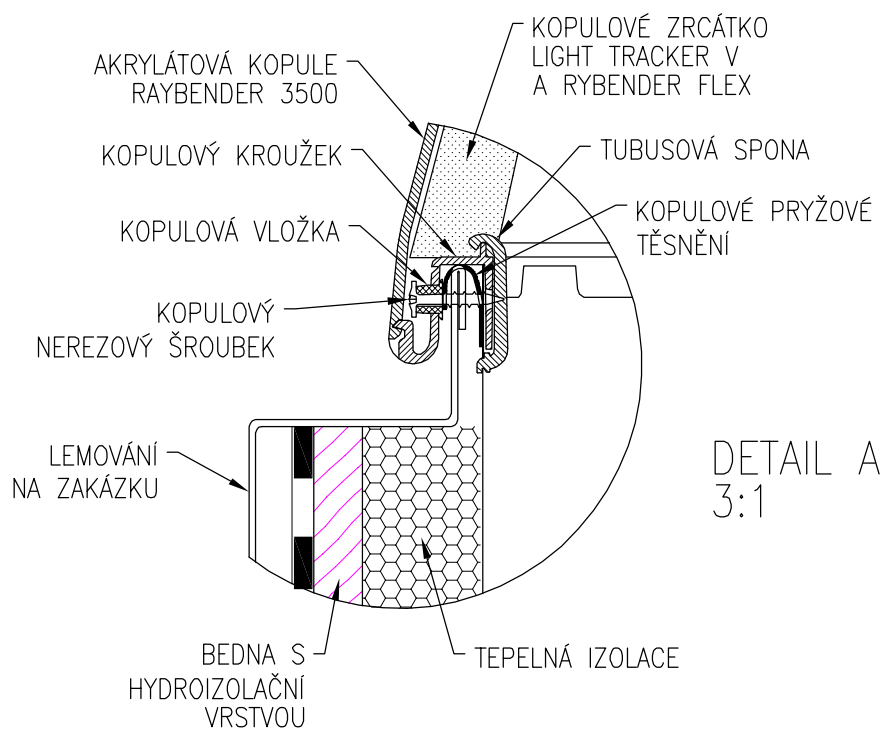


DETAIL SOLATUBE 290 DS – 350mm

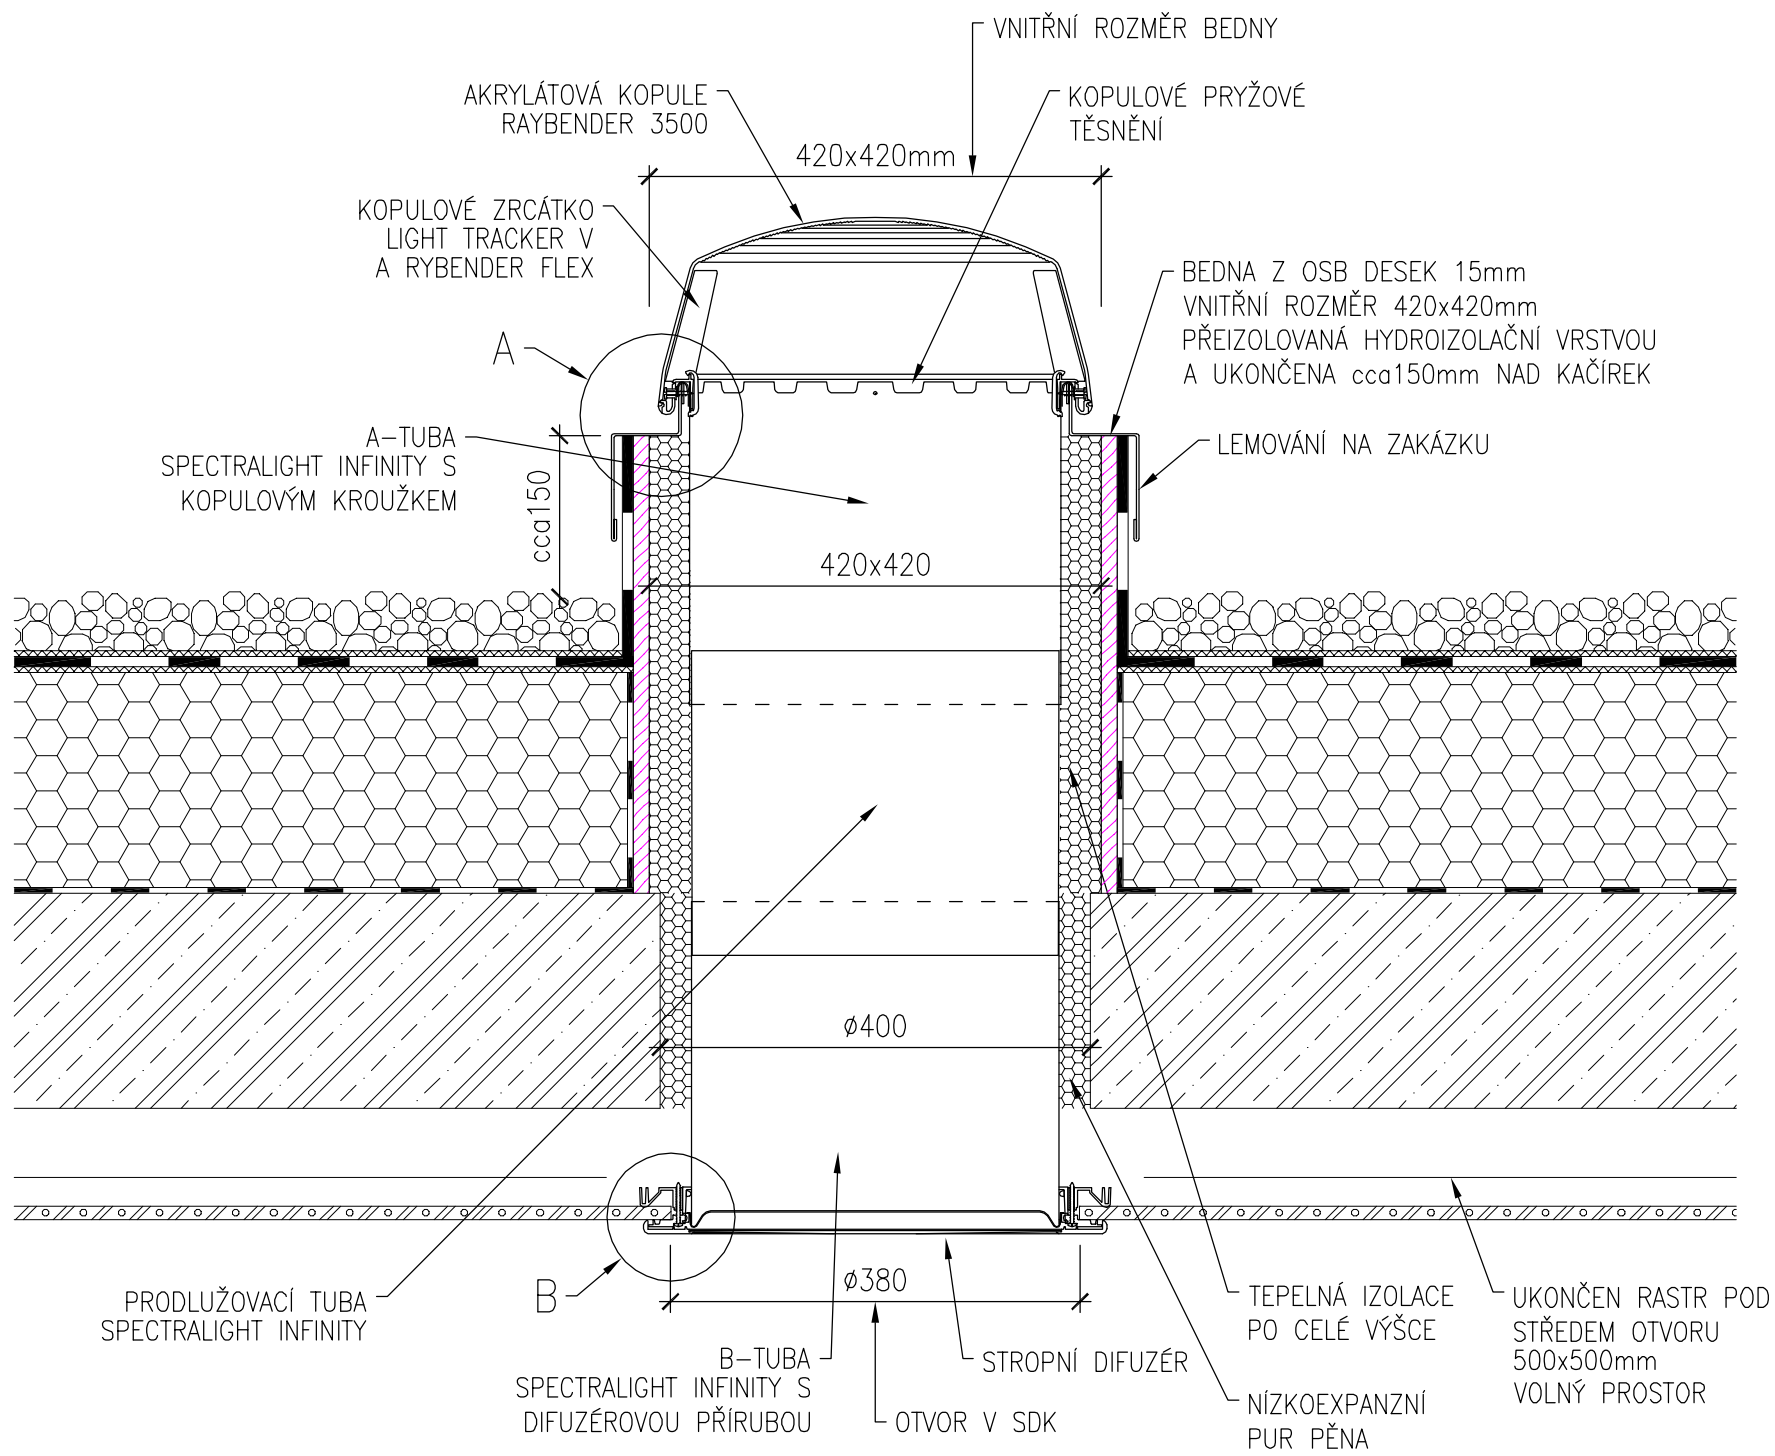

STAVEBNÍ PŘIPRAVENOST

OSAZENA BEDNA Z OSB DESEK 15mm VNITŘNÍ ROZMĚR 420x420mm OD ŽB DESKY S OTVOREM Ø400mm PŘES VŠECHNY VRSTVY STŘECHY A UKONČENY cca 150mm NAD POSLEDNÍ VRSTVU KRYTINY (KAČÍREK NEBO HYDROIZOLACE). K BEDNĚ PŘIVÉST VŠECHNY VRSTVY SKLADBY STŘECHY A PŘEIZOLOVAT HYDROIZOLAČNÍ VRSTVOU PO HORNÍ OKRAJ.

V INTERIÉRU PROVEDEN SDK PODHLED – BEZ OTVORU V NĚM.