


DETAIL SOLATUBE 290 DS – 350mm

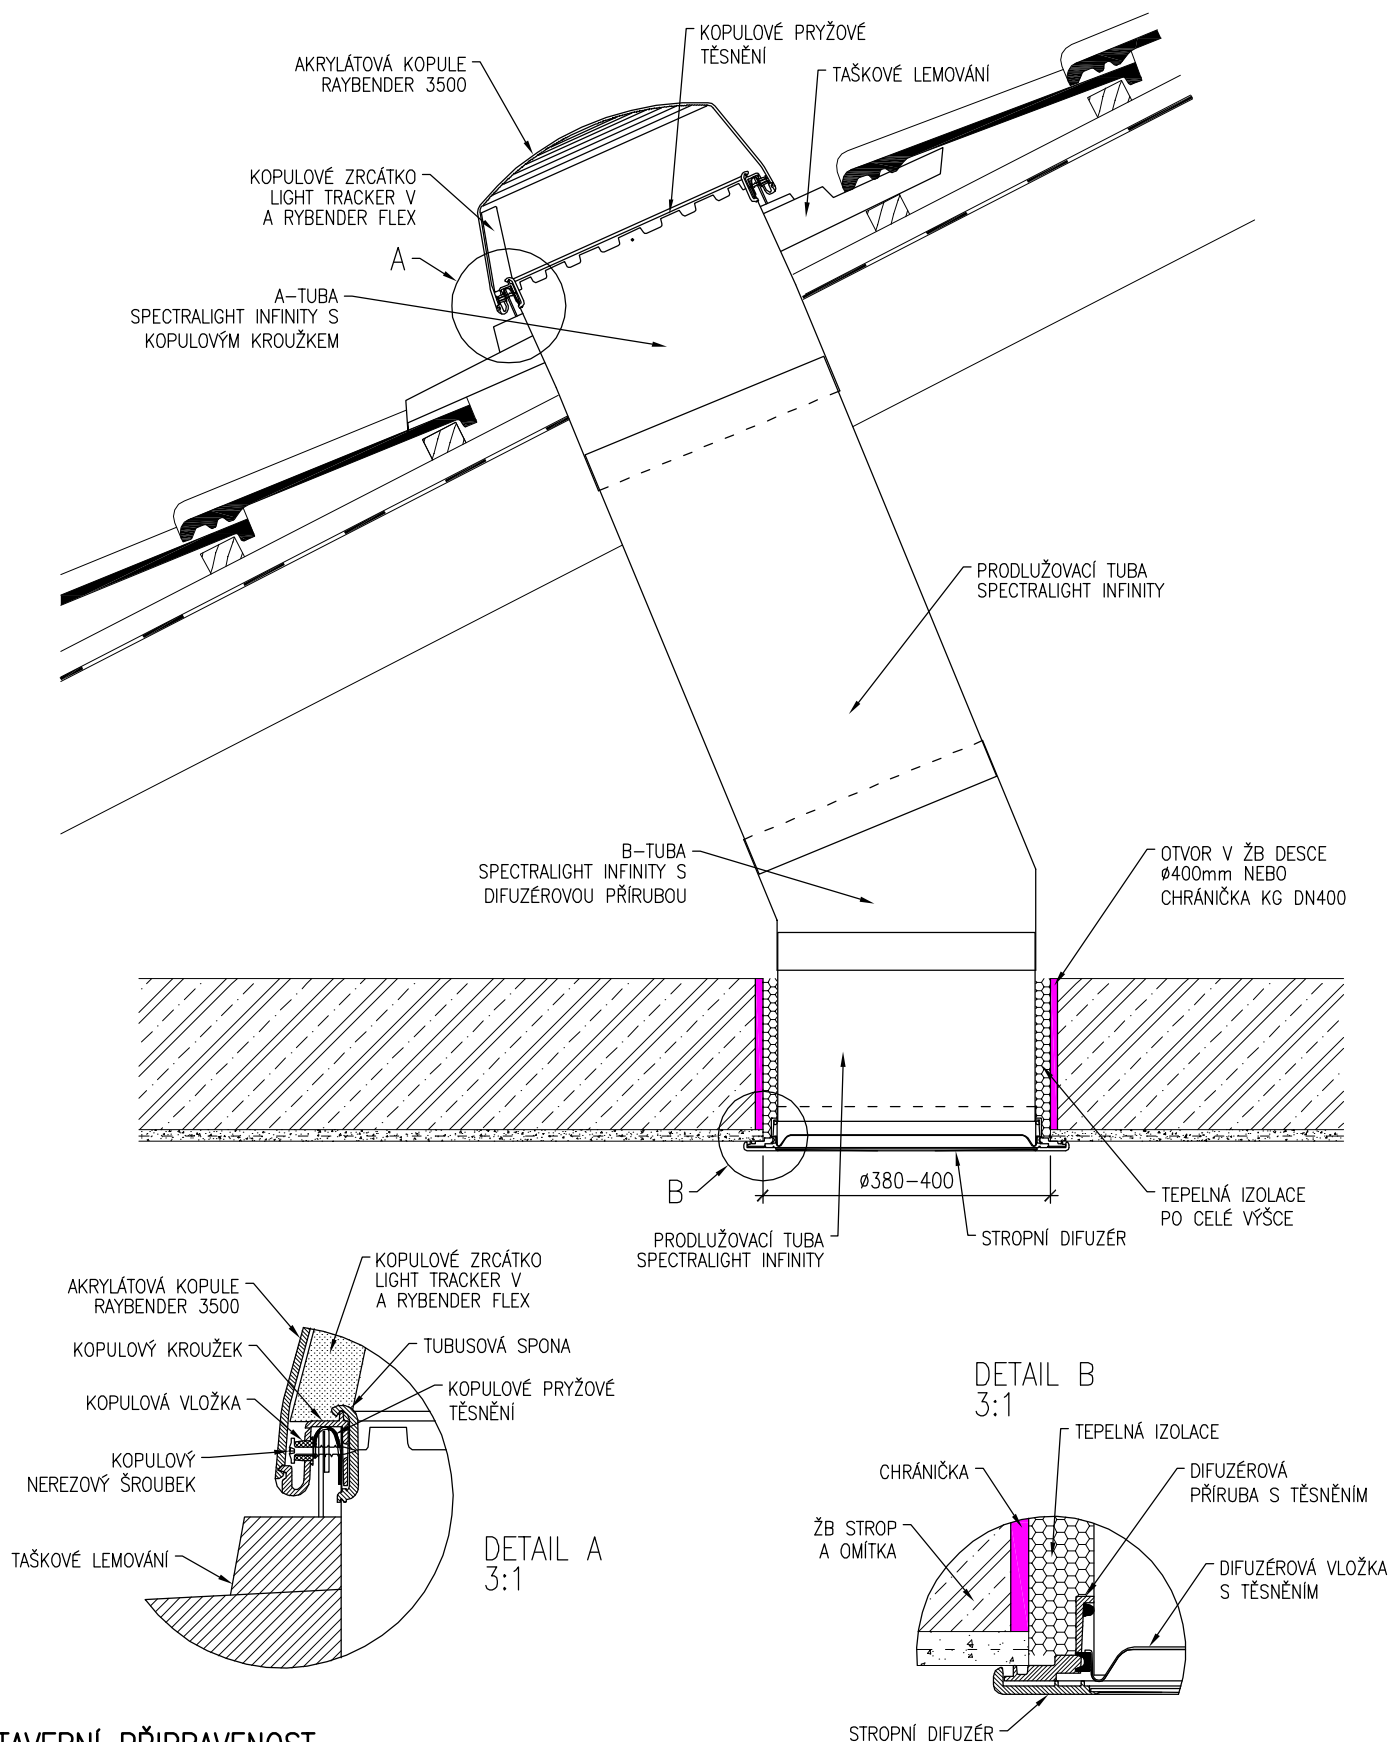

STAVEBNÍ PŘIPRAVENOST

PROVEDENA STŘEŠNÍ KRYTINA.

V INTERIÉRU PROVEDEN OTVOR V ŽB DESCE O PRŮMĚRU 400mm NEBO VLOŽENA CHRÁNIČKA KG DN400 A STROP OPATŘEN OMÍTKOU. ZAJIŠTĚN PŘÍSTUP DO PŮDNÍHO MEZIPROSTORU.

