


# DETAIL SOLATUBE 290 DS – 350mm – PLOCHÝ RAYBENDER SLIM

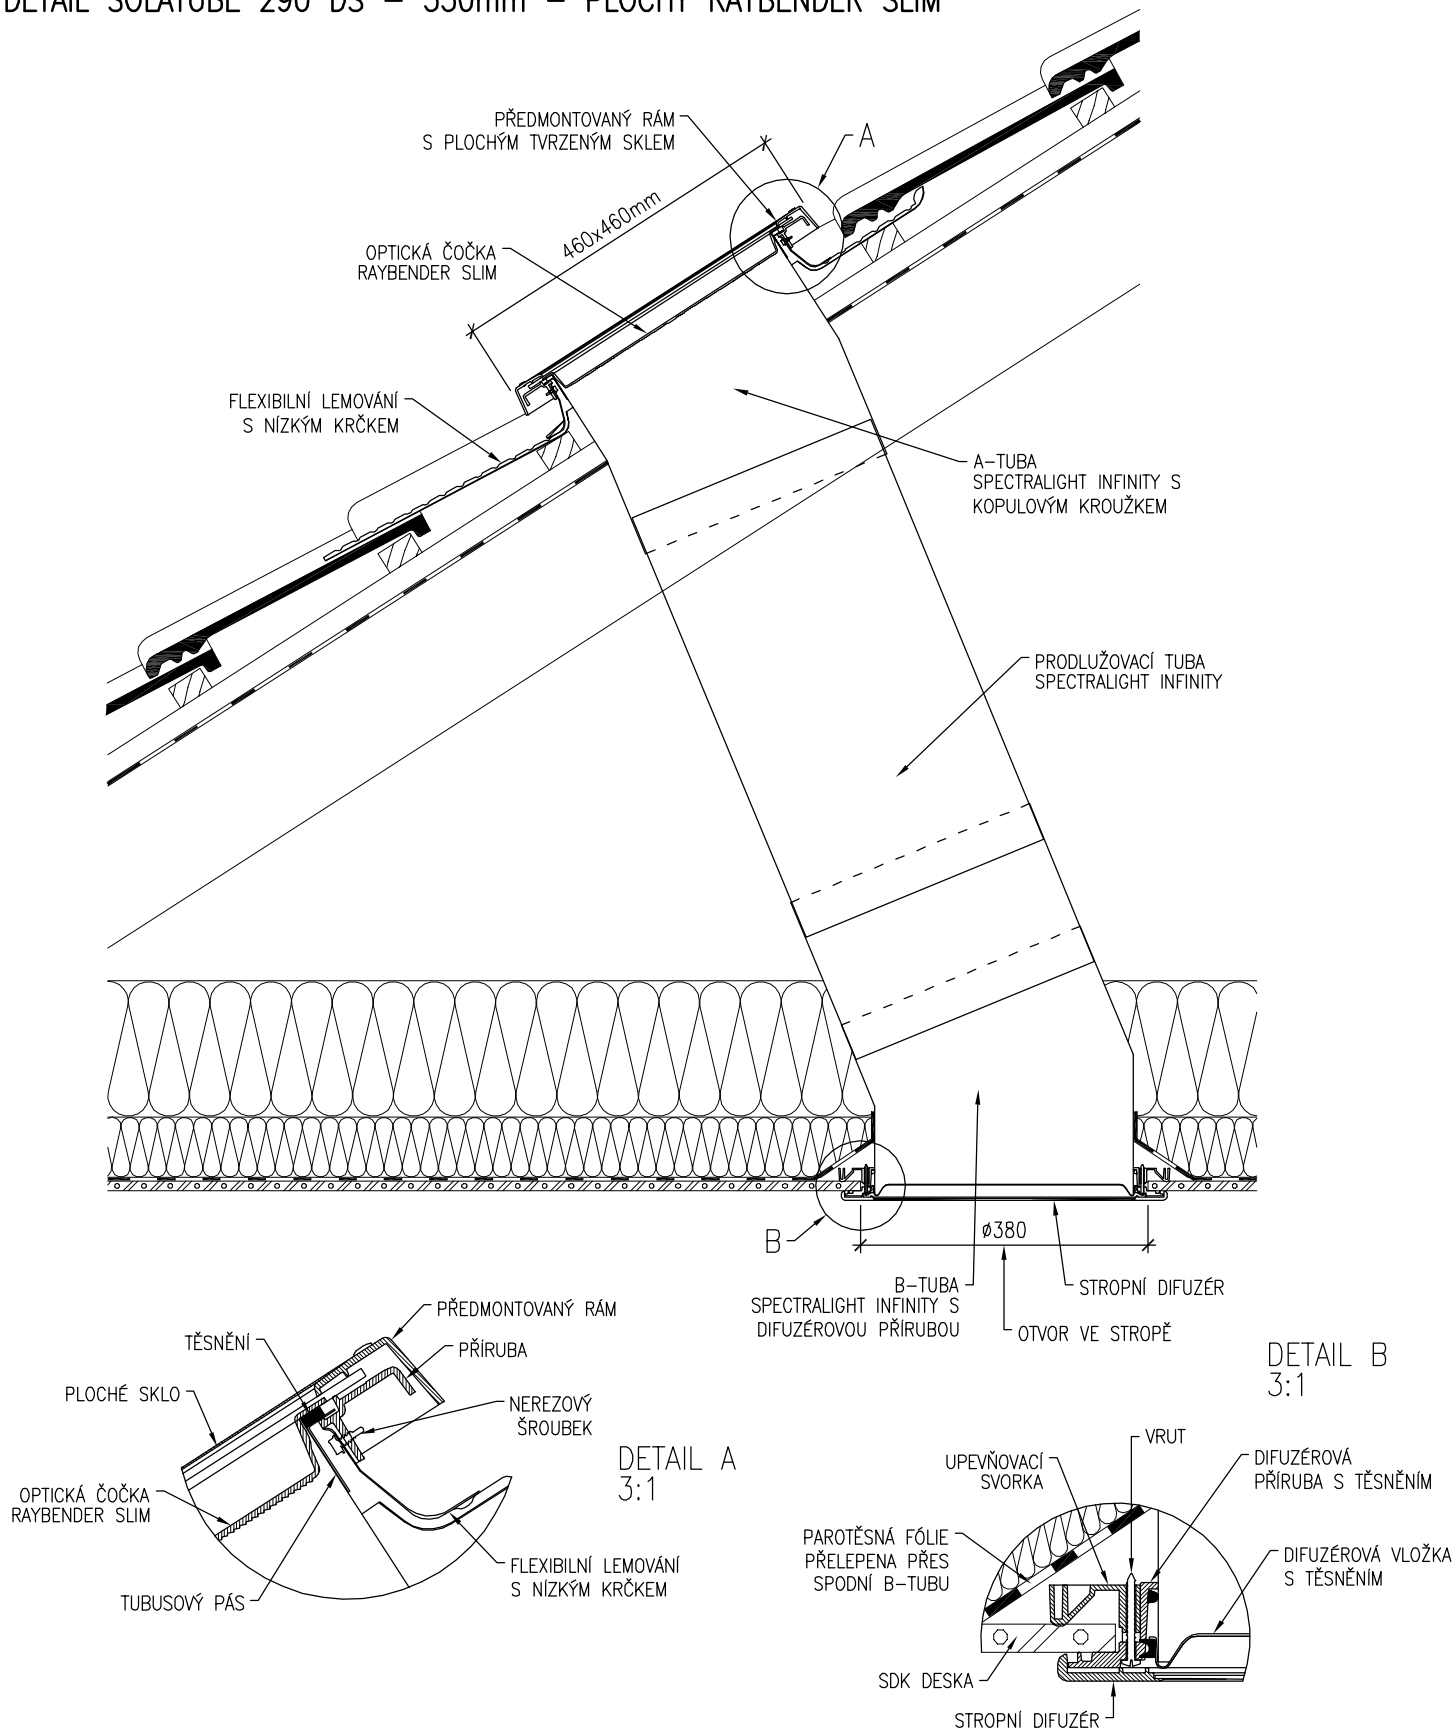

## STAVEBNÍ PŘIPRAVENOST

PROVEDENA STŘEŠNÍ KRYTINA.

V INTERIÉRU PROVEDEN SDK PODHLED. V POZICI SVĚTLOVODU NEPOVEDE ŽÁDNÝ RAST NEBO JINÁ PŘEKÁŽKA BRÁNÍCÍ VEDENÍ SVĚTLOVODU. ZAJIŠTĚN PŘÍSTUP DO PŮDNIHO MEZIPROSTORU.